



第1号図 名城線名城公園駅 全体平面図 (A3:1/500)

(乗車人員6,443人/日：令和6年度)

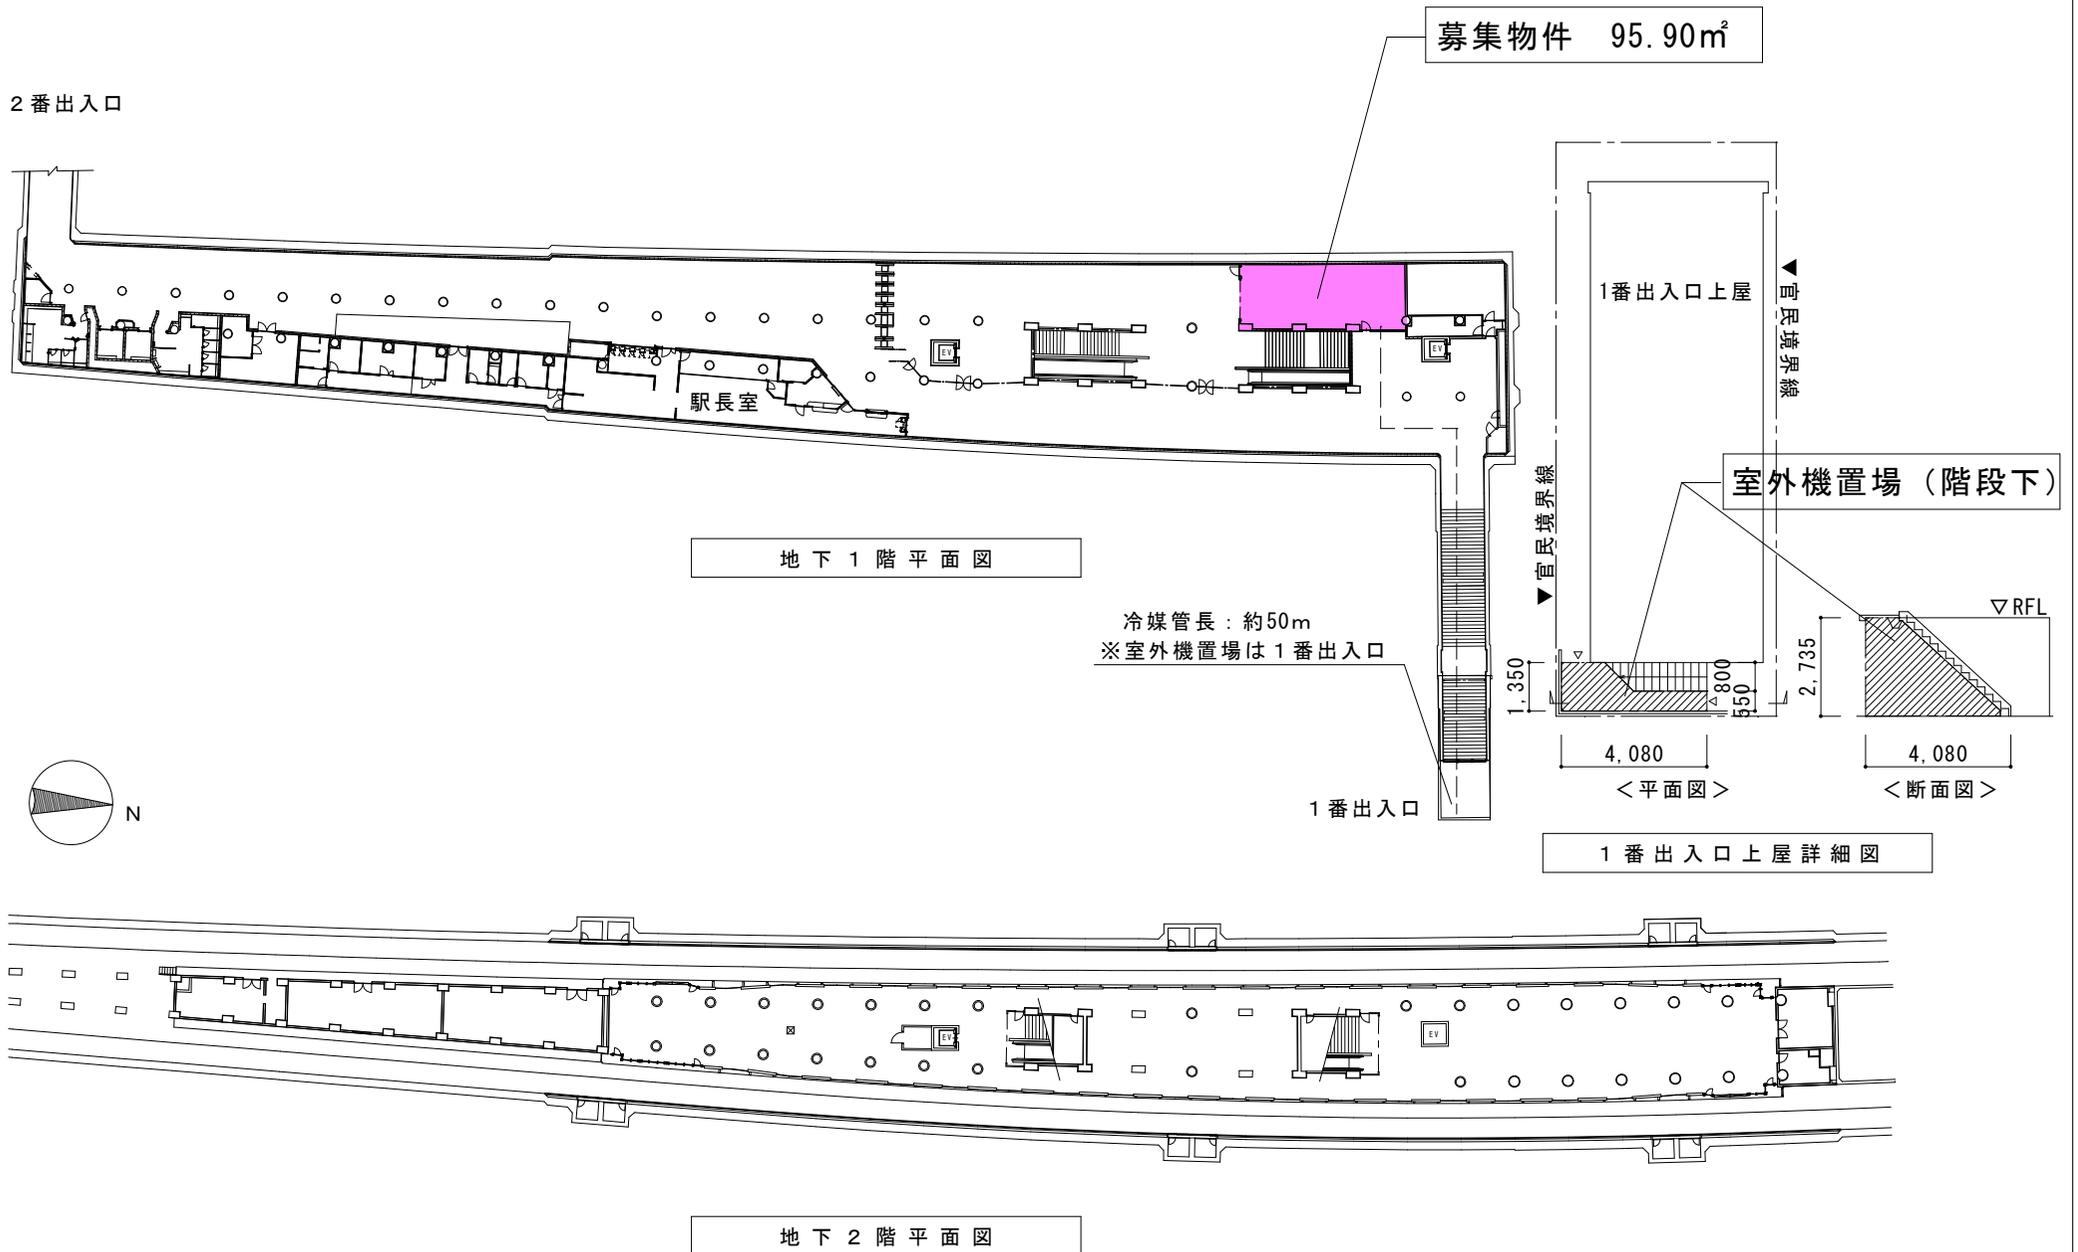

店舗面積：95.90㎡

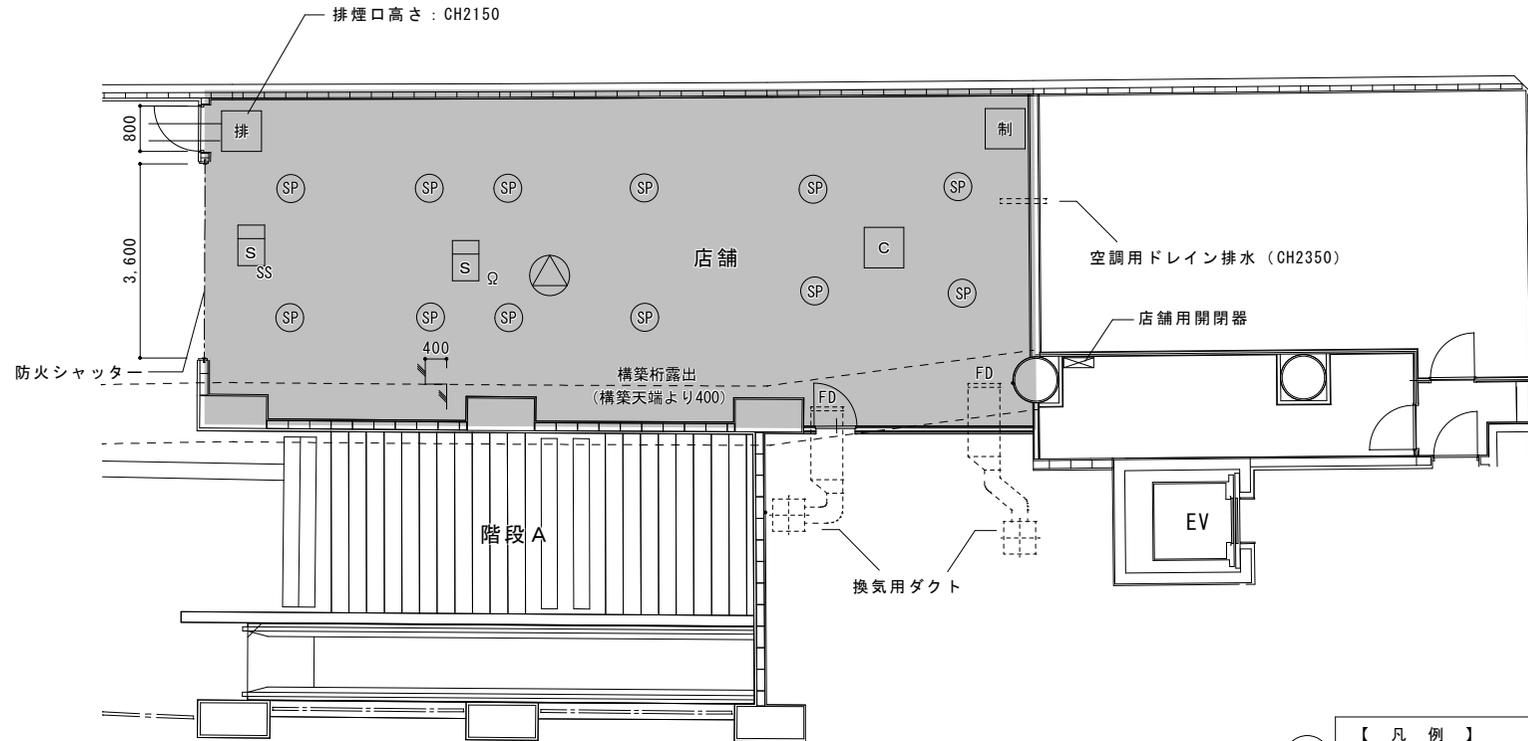

地下1階 店舗平面詳細図 (1/100)

【 凡 例 】			
記号	各種設備	設置面	個数
○SP	スプリンクラーヘッド（天井設置）	天井	12
□S	煙感知器（自動火災報知器）	天井	1
□SS	煙感知器（シャッター連動用）	天井	1
□排	排煙口	天井	1
△	非常用スピーカー	天井	1
□制	シャッター連動制御盤	壁面	1
□C	カッターリレー	天井	1

※設備の増設および移設はすべて出店者工事（内容は設計協議による）  
 ※各種設備が脚立を立てて保守ができ、かつ、常時操作ができる店内レイアウトとすること。  
 ※天井の配管配線の点検や施工ができるように点検口を設けること。  
 ※手洗い等、一般排水は不可。