


資料 2

対象地に存在する工作物等

縮尺 (A1) S=1/200
(A3) S=1/400

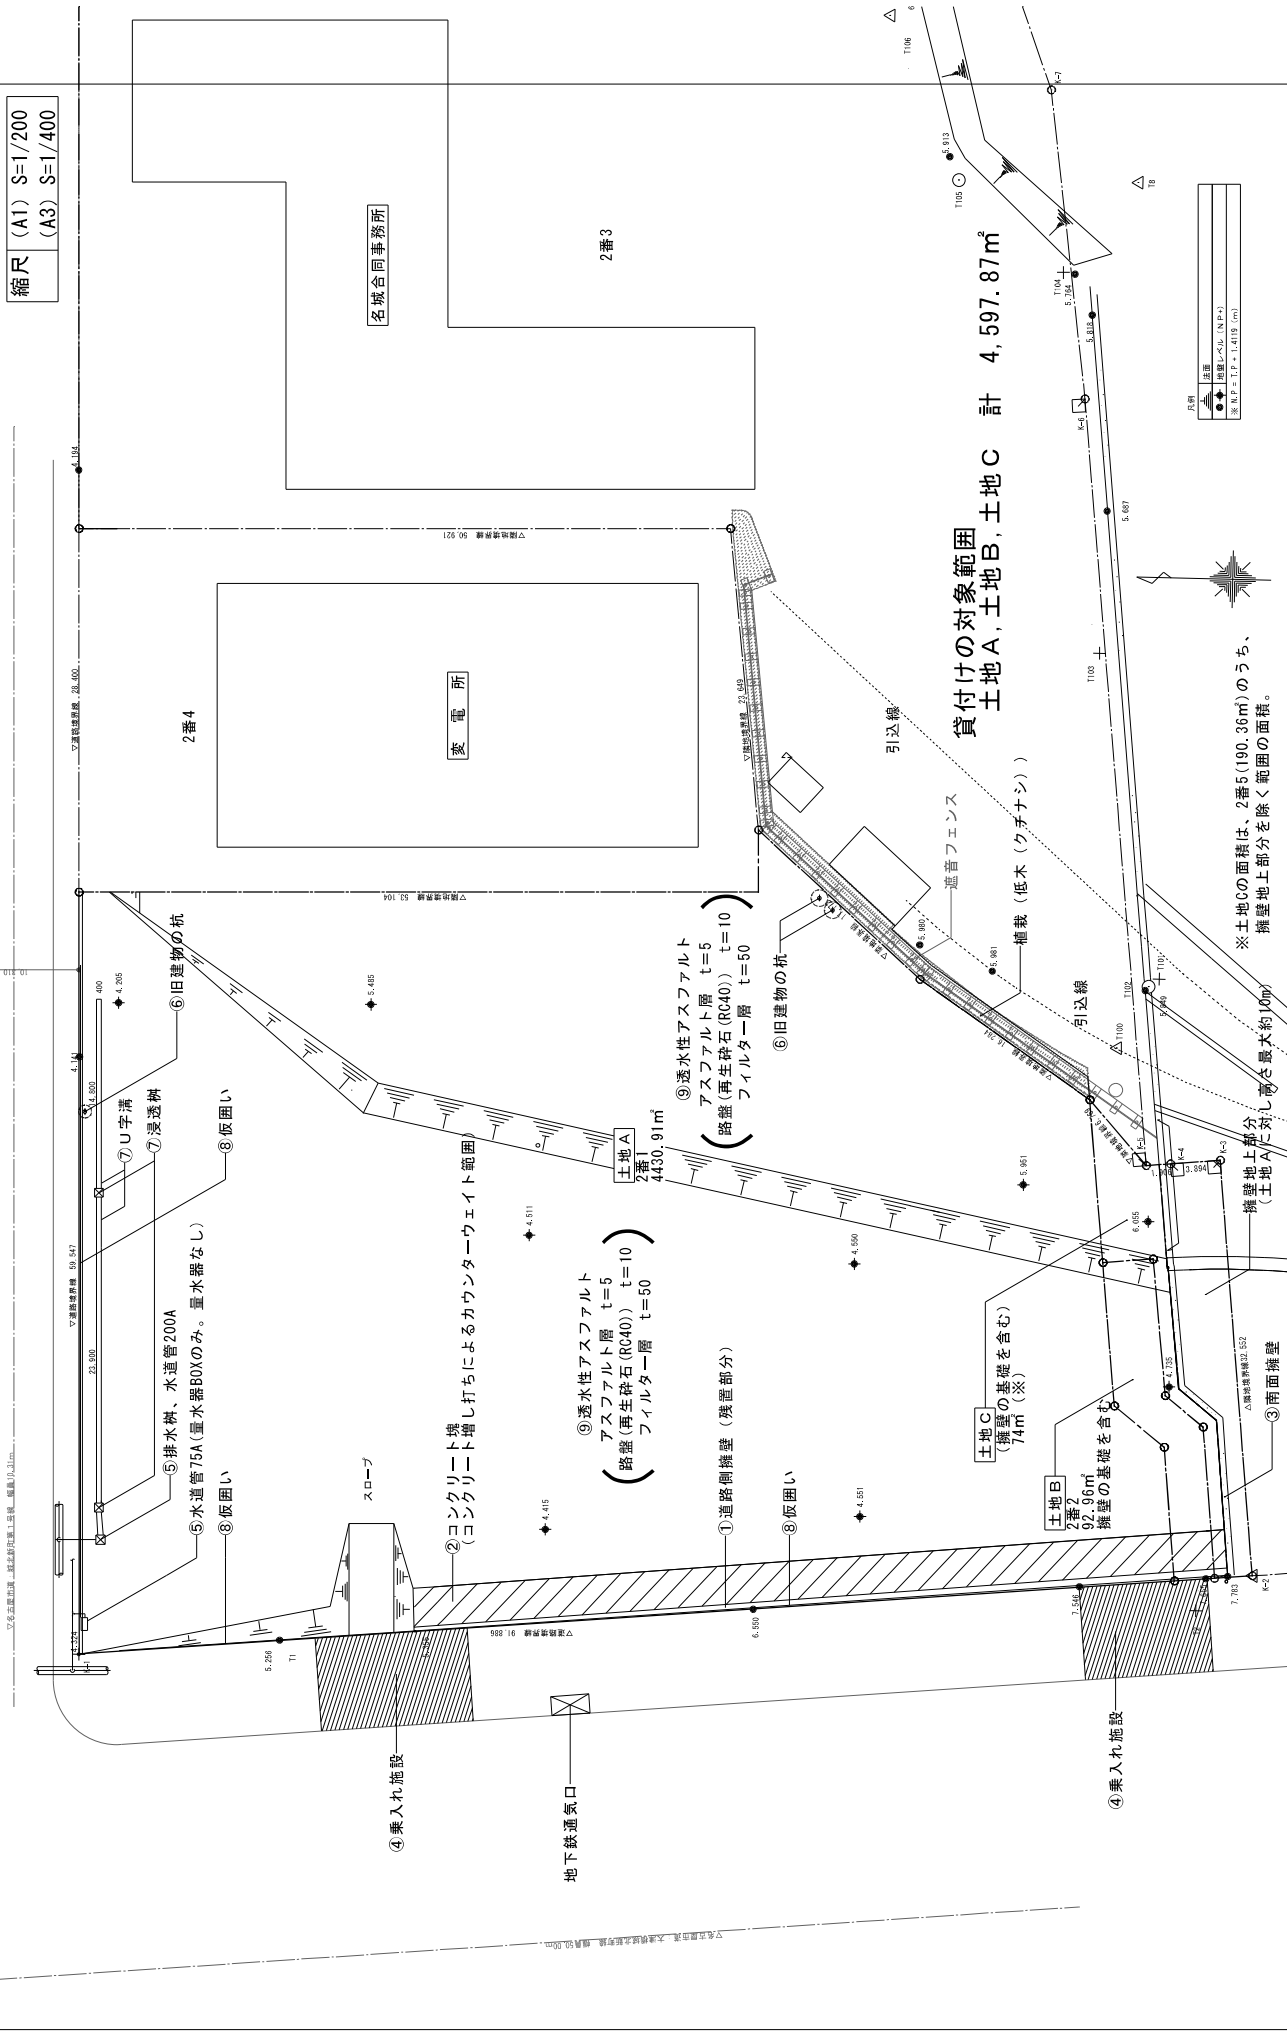

貸付けの対象範囲
土地A, 土地B, 土地C 計 4,597.87m²

※土地Cの面積は、2番5(190.36m²)のうち、
擁壁地上部分を除く範囲の面積。